

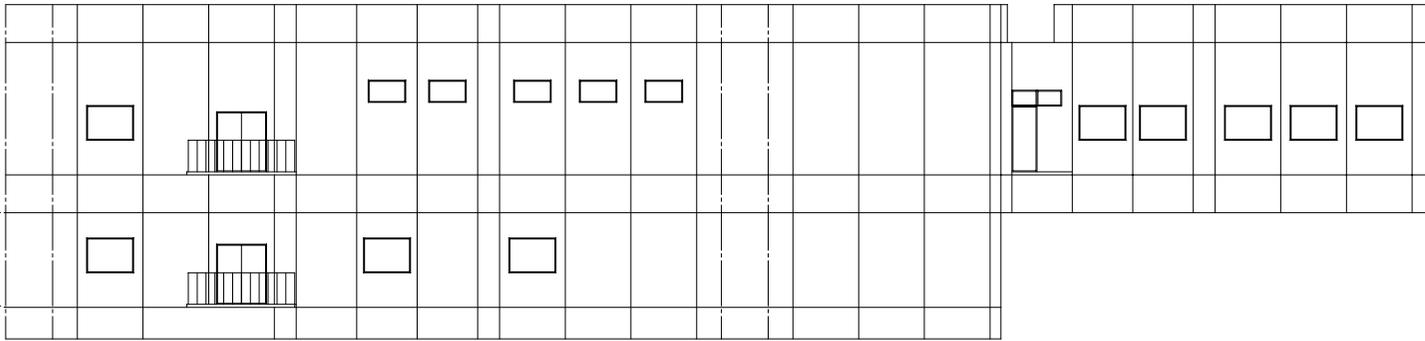
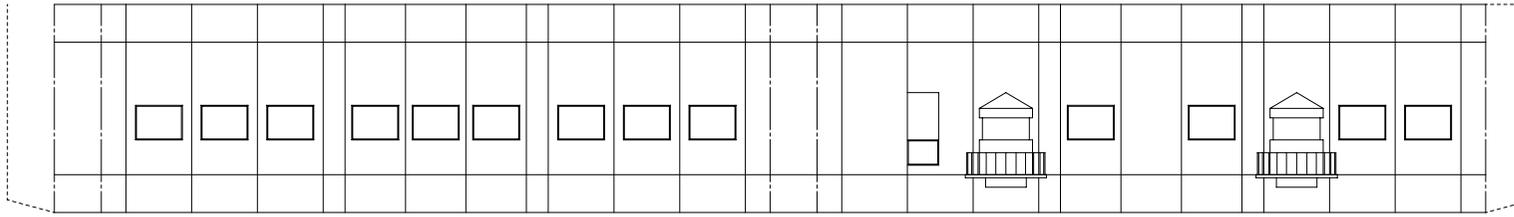
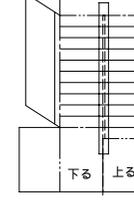
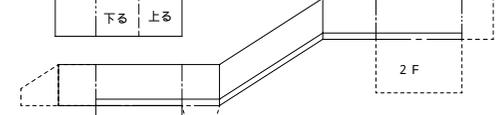
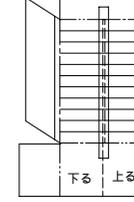
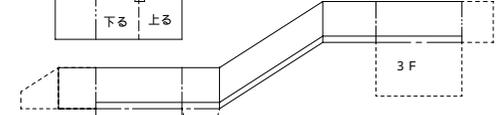
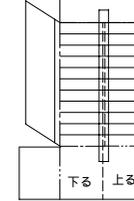
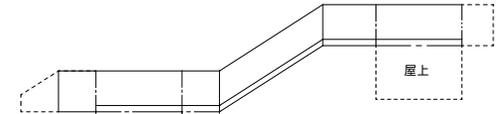
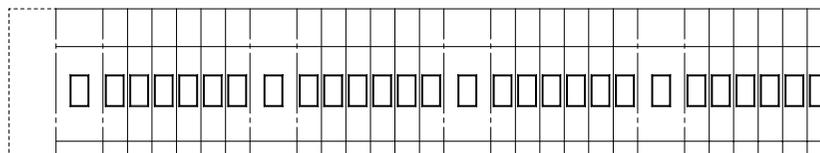
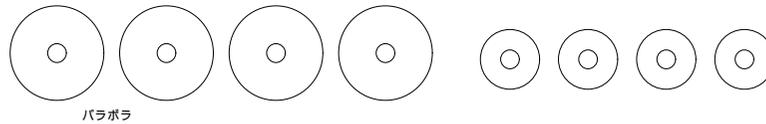
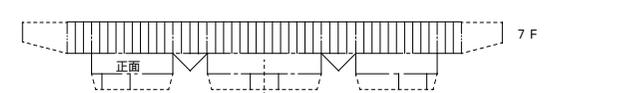
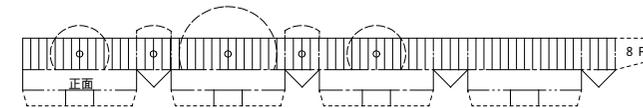
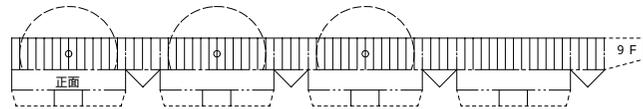


3 F 東



北

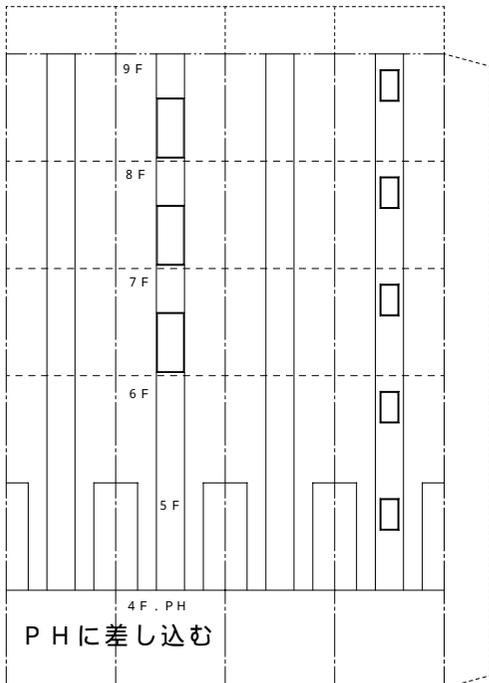


PH手摺

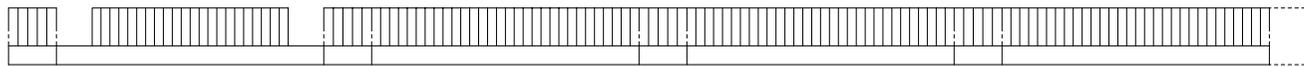


階段中柱

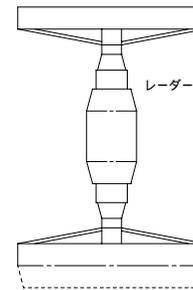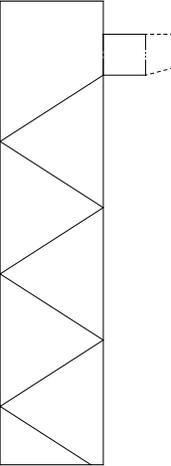


レーダー

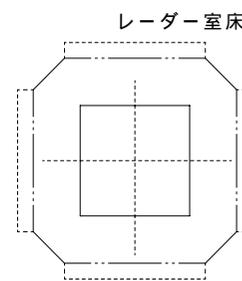


レーダー室床

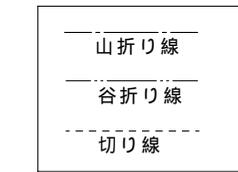

レーダー室屋根

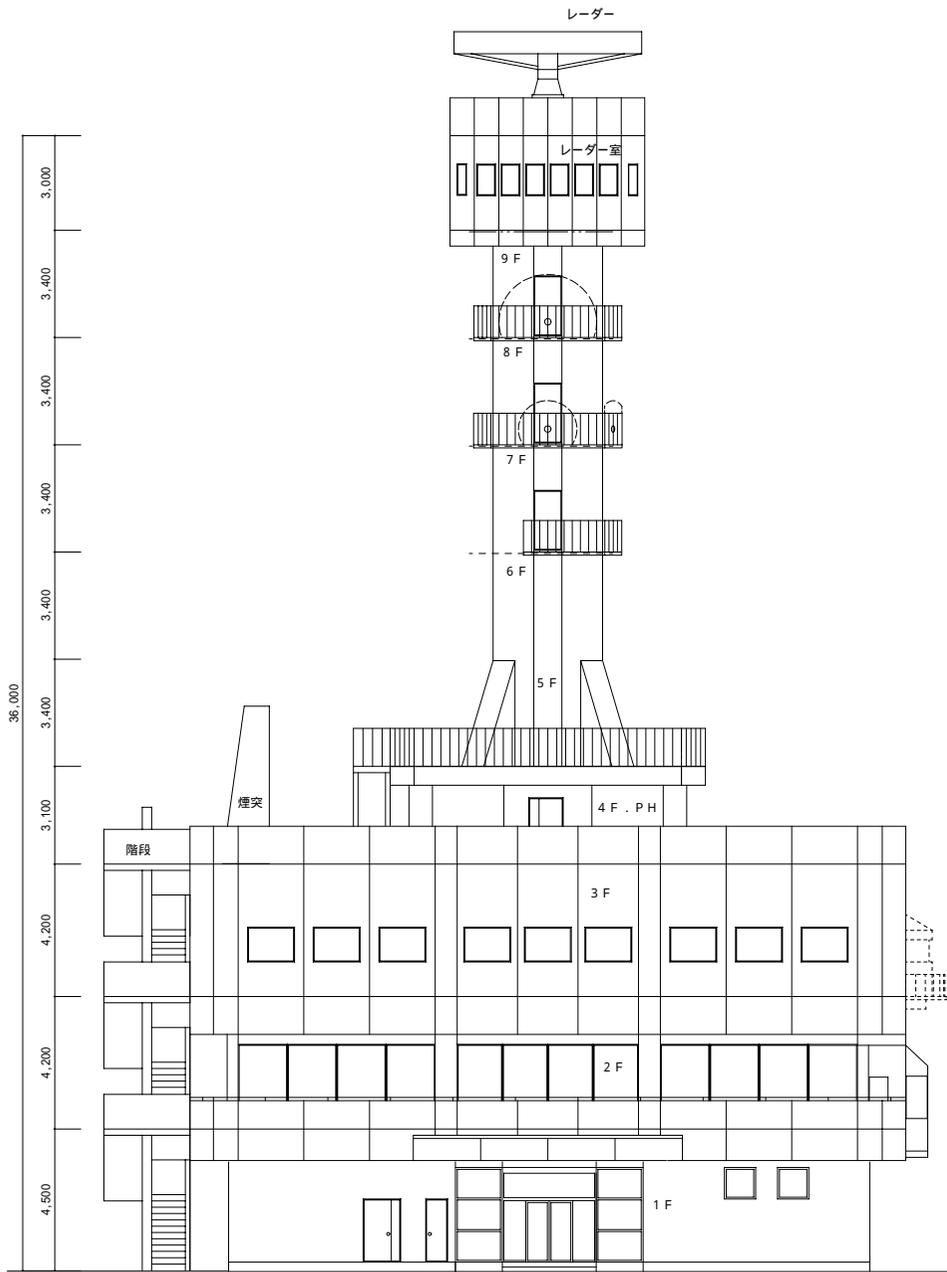

東立面
備讃瀬戸海上交通センター S, 1 : 2 0 0

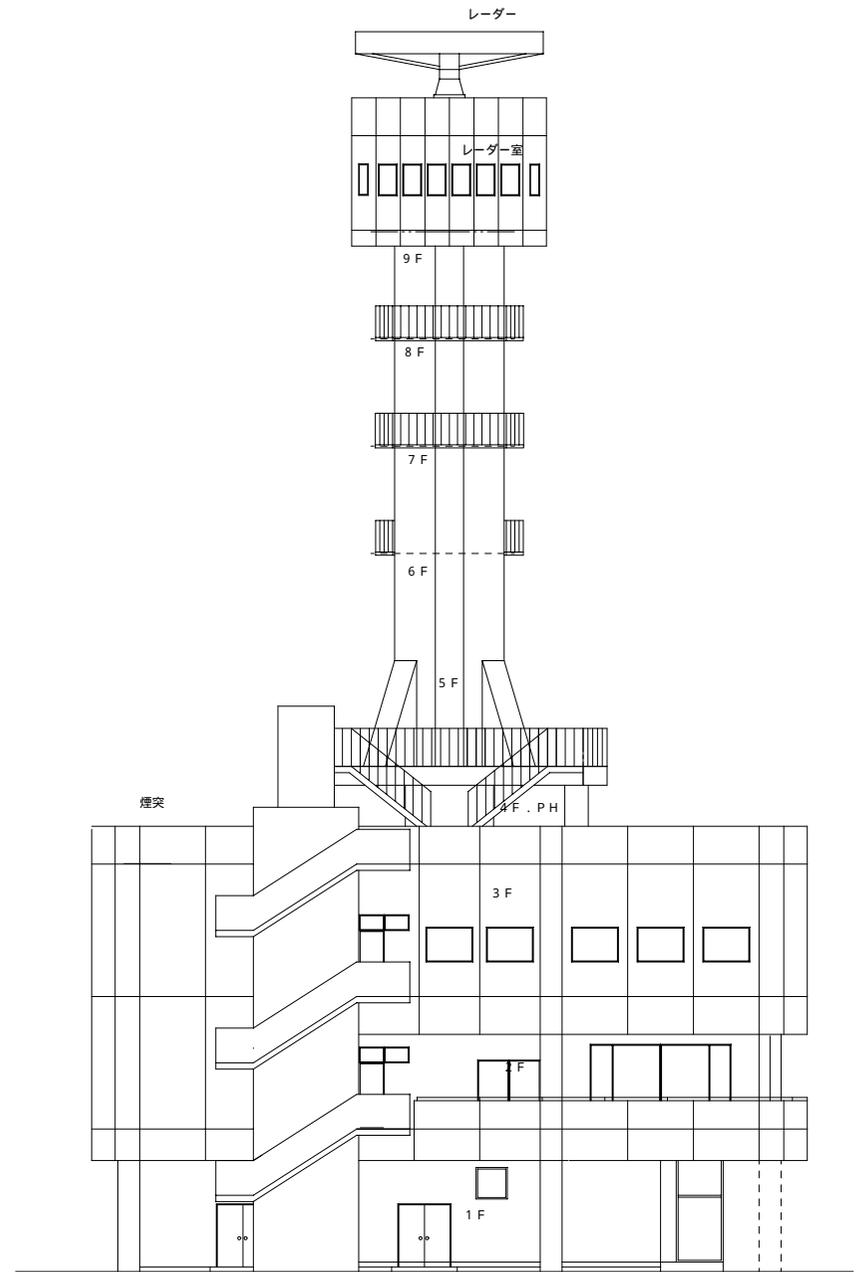

南立面